


387 West

LINZER STRASSE 387-391, 1140 WIEN

1.Obergeschoss TOP 12


1	VR	4,71
2	WC	1,84
3	Bad	5,28
4	Wohnküche	21,58
5	AR	2,13
6	Zimmer	11,98
7	offene Loggia	3,49
		51,01 m²
8	Terrasse	11,61
9	Eigengarten	42,44
10	ER	2,28

STAND August 2025

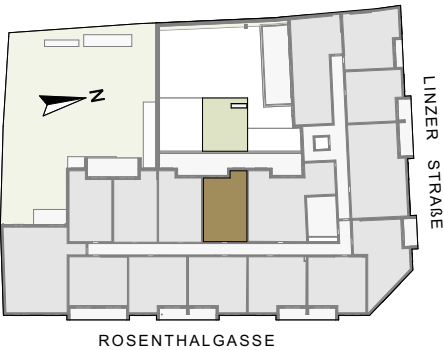

- AS Absturzsicherung
- GT Gehtür
- KD Kanaldeckel
- MZ Maschendrahtzaun
- S Stütze
- TT Terrassentrennwand
- UZ Unterzug
- WM Waschmaschine
- WP Wärmepumpe

Die Einrichtung ist illustrativ dargestellt und erfolgt laut gültiger Bau- und Ausstattungsbeschreibung. Die Pläne sind dazu sind Naturmaße erforderlich. Die Flächenangaben entsprechen den Rohbaumaßen. Unverbindliche Plankopie, haustechnischer und konstruktiver Maßnahmen vorbehalten. Maßgeblich ist in jedem Fall der Kaufvertrag.

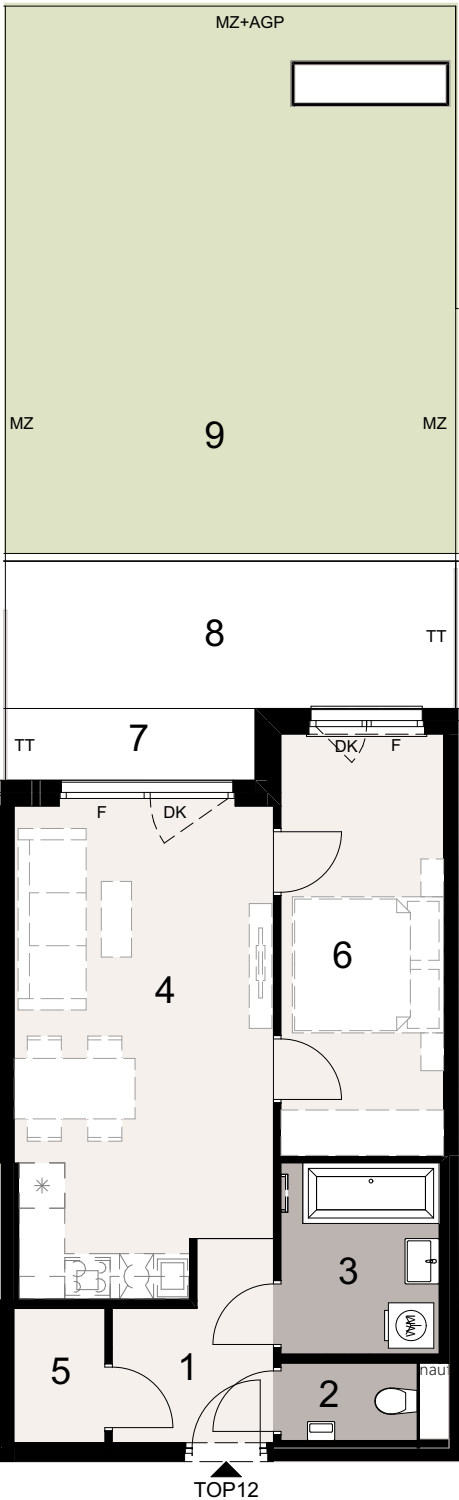

EIN PROJEKT VON

HANDLER